


Mod gammel kajakhus

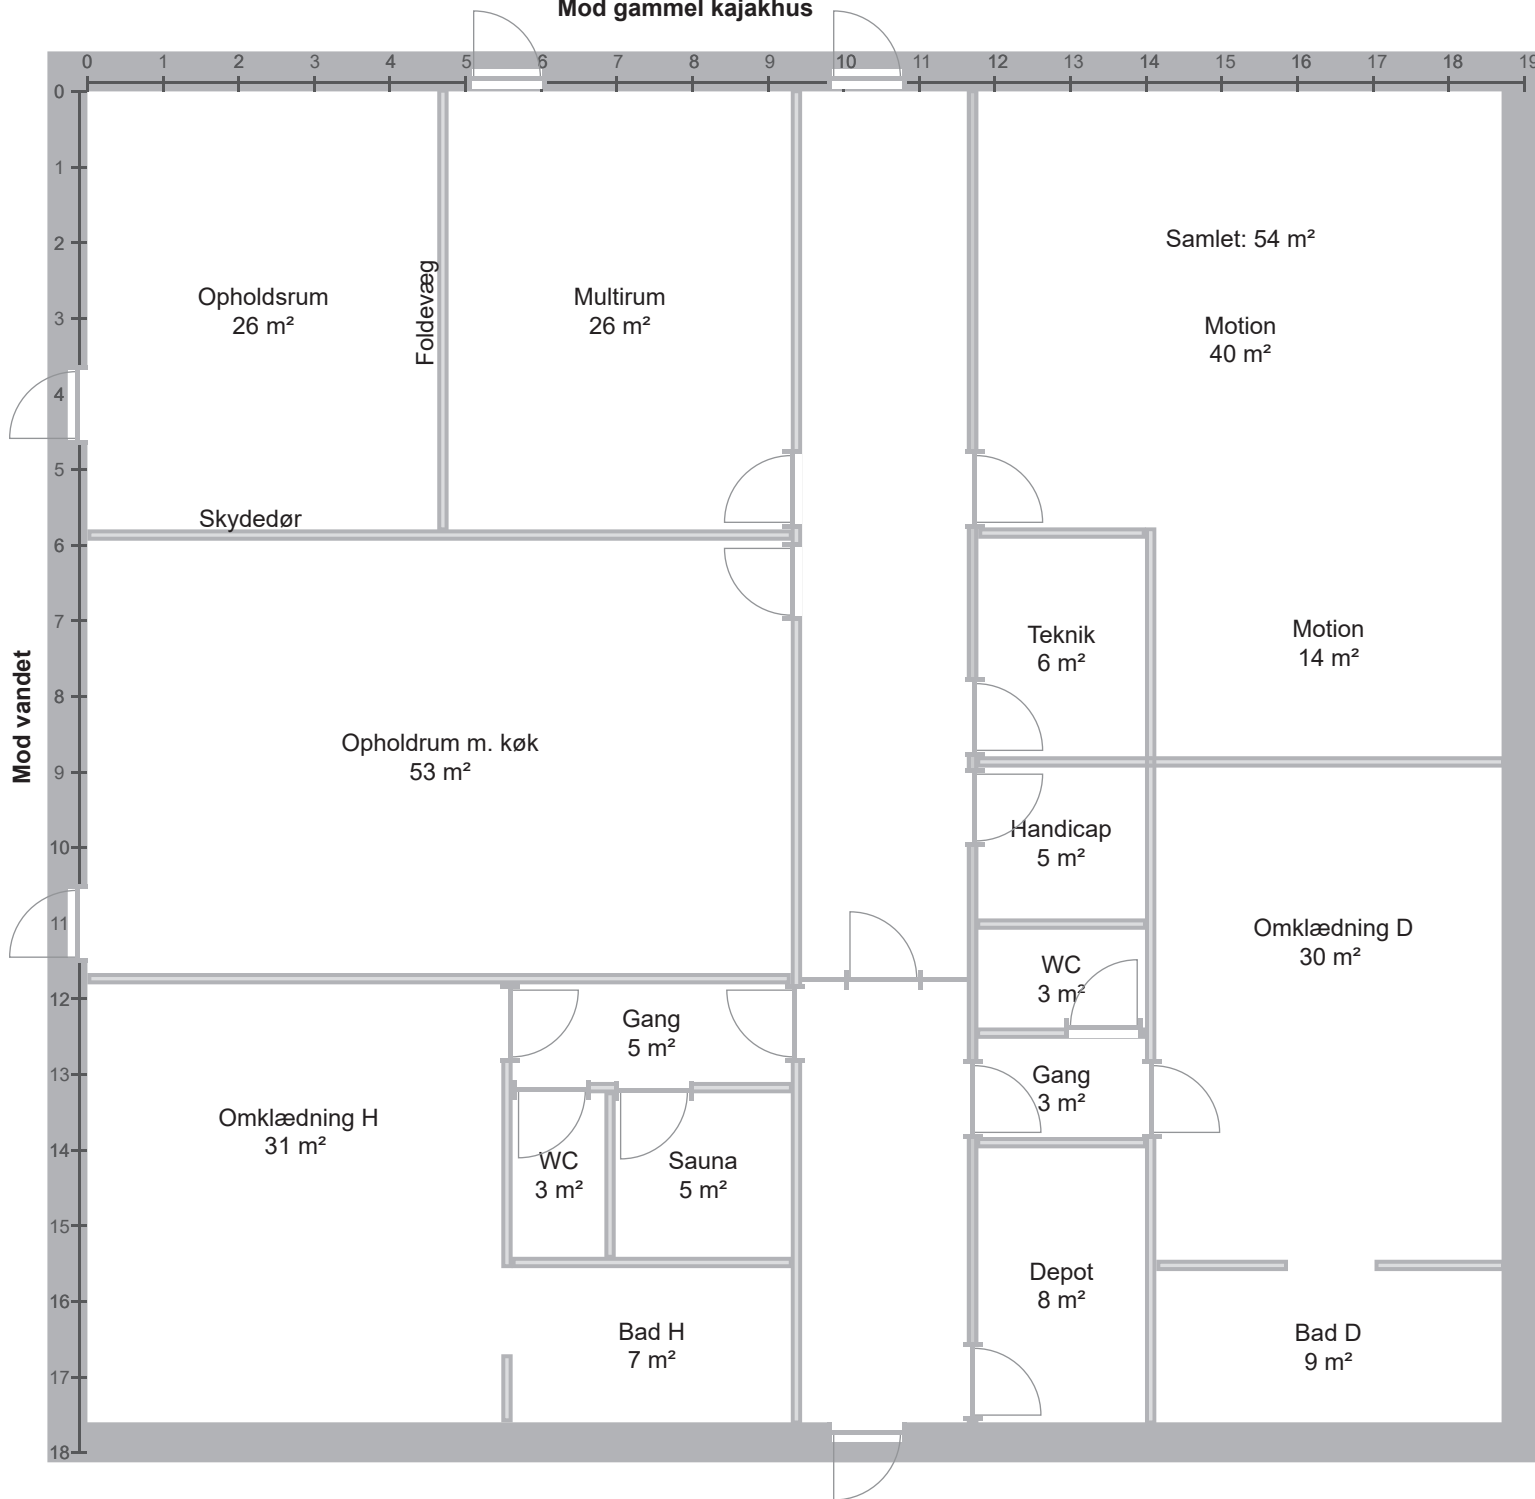

Forslag 6. september

Rummene	I dag m ²	18. juni m ²	I %
Opholdsrum	62	105	69 %
Motionsrum	32	54	69 %
Gang	51	46	- 10 %
Teknik & Depot	27	14	- 48 %
WC - Bad - Sauna	20	32	60 %
Omk D	16	30	88 %
omk H	24	31	29 %
Kajakker	80	0	- 100 %
Væg ca.	9	17	
Samlet	321	329	

Forskellen i samlet m² skyldes, at indhakked v. køkkenet (ca. 8 m²) inddrages til opholdsrum.

Mod P-pladsen

Målene:

Udvendige mål 19,3 m * 18,2 m

Indvendige mål 18,7 m * 17,6 m

Udvendige vægge: 30 cm

Indvendige vægge: 15 cm

Målestok

